


SECTION



FLOOR PLAN

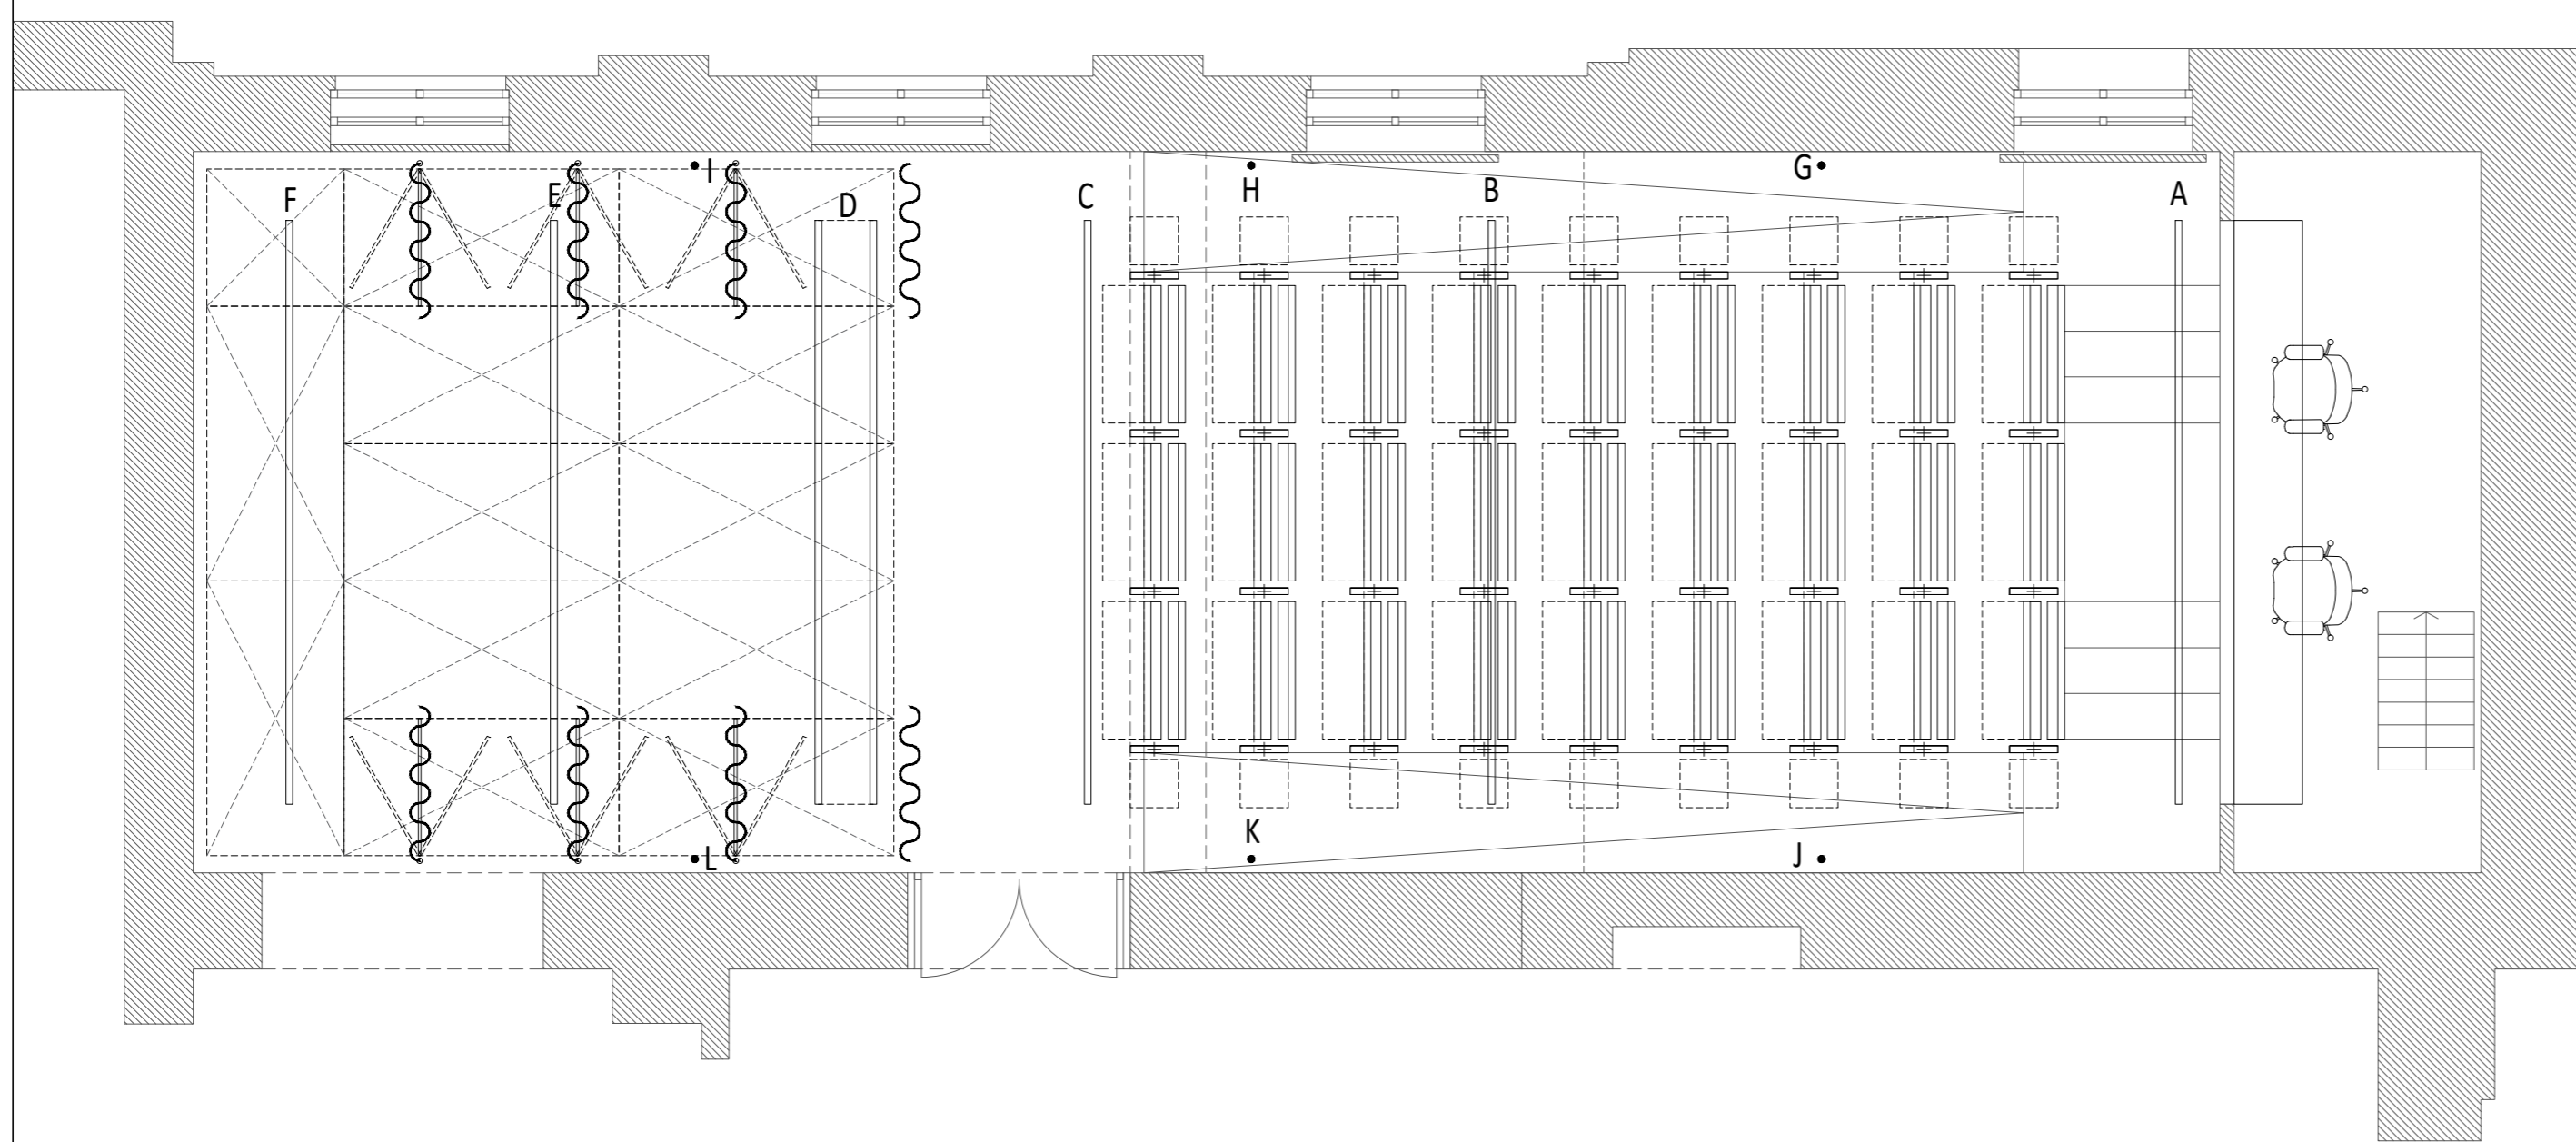

LUTKOVNO GLEDALIŠČE LJUBLJANA, Krekov trg 1, 1000 Ljubljana, Slovenia

VENUE: MALI ODER

SCENE

date: februar 2026 scale: 1:50 page: MO scene