


SECTION



FLOOR PLAN

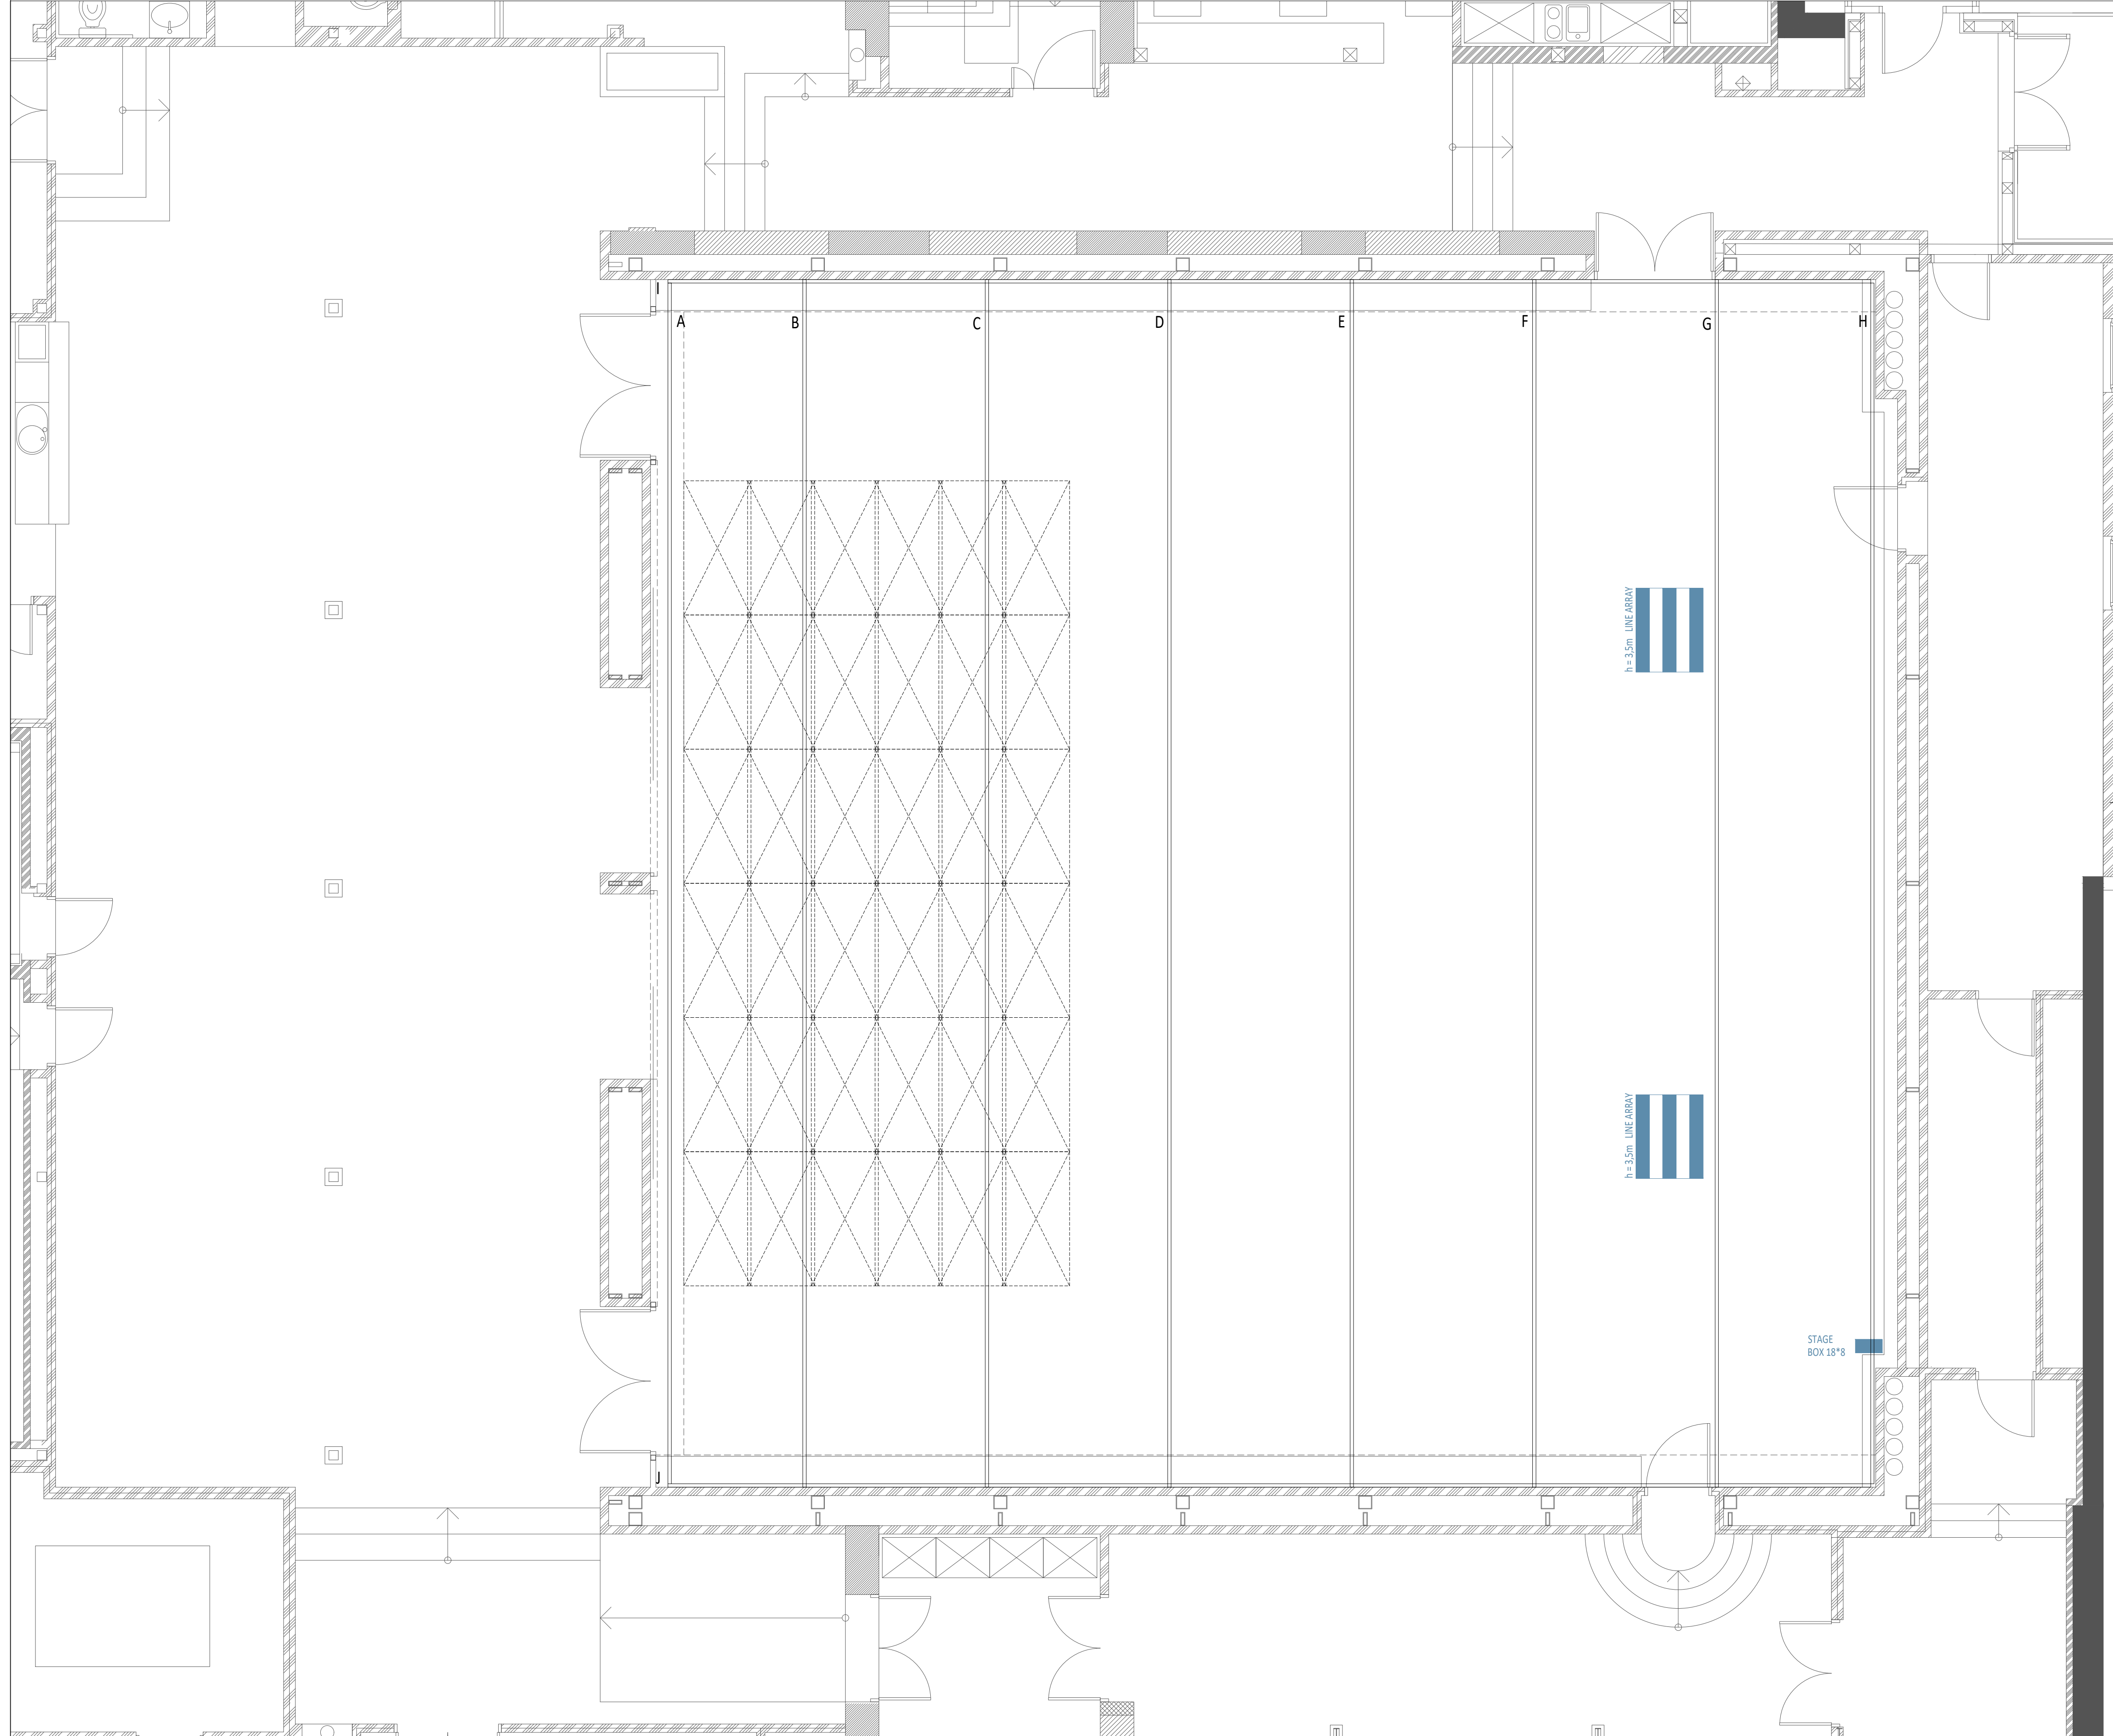

LUTKOVNO
GLEDALIŠČE
LJUBLJANA

LUTKOVNO GLEDALIŠČE LJUBLJANA, Krekov trg 1, 1000 Ljubljana, Slovenia

VENUE: ODER POD ZVEZDAMI SOUND

date: februar 2026 scale: 1:50 page: OPZ sound