


SECTION



FLOOR PLAN

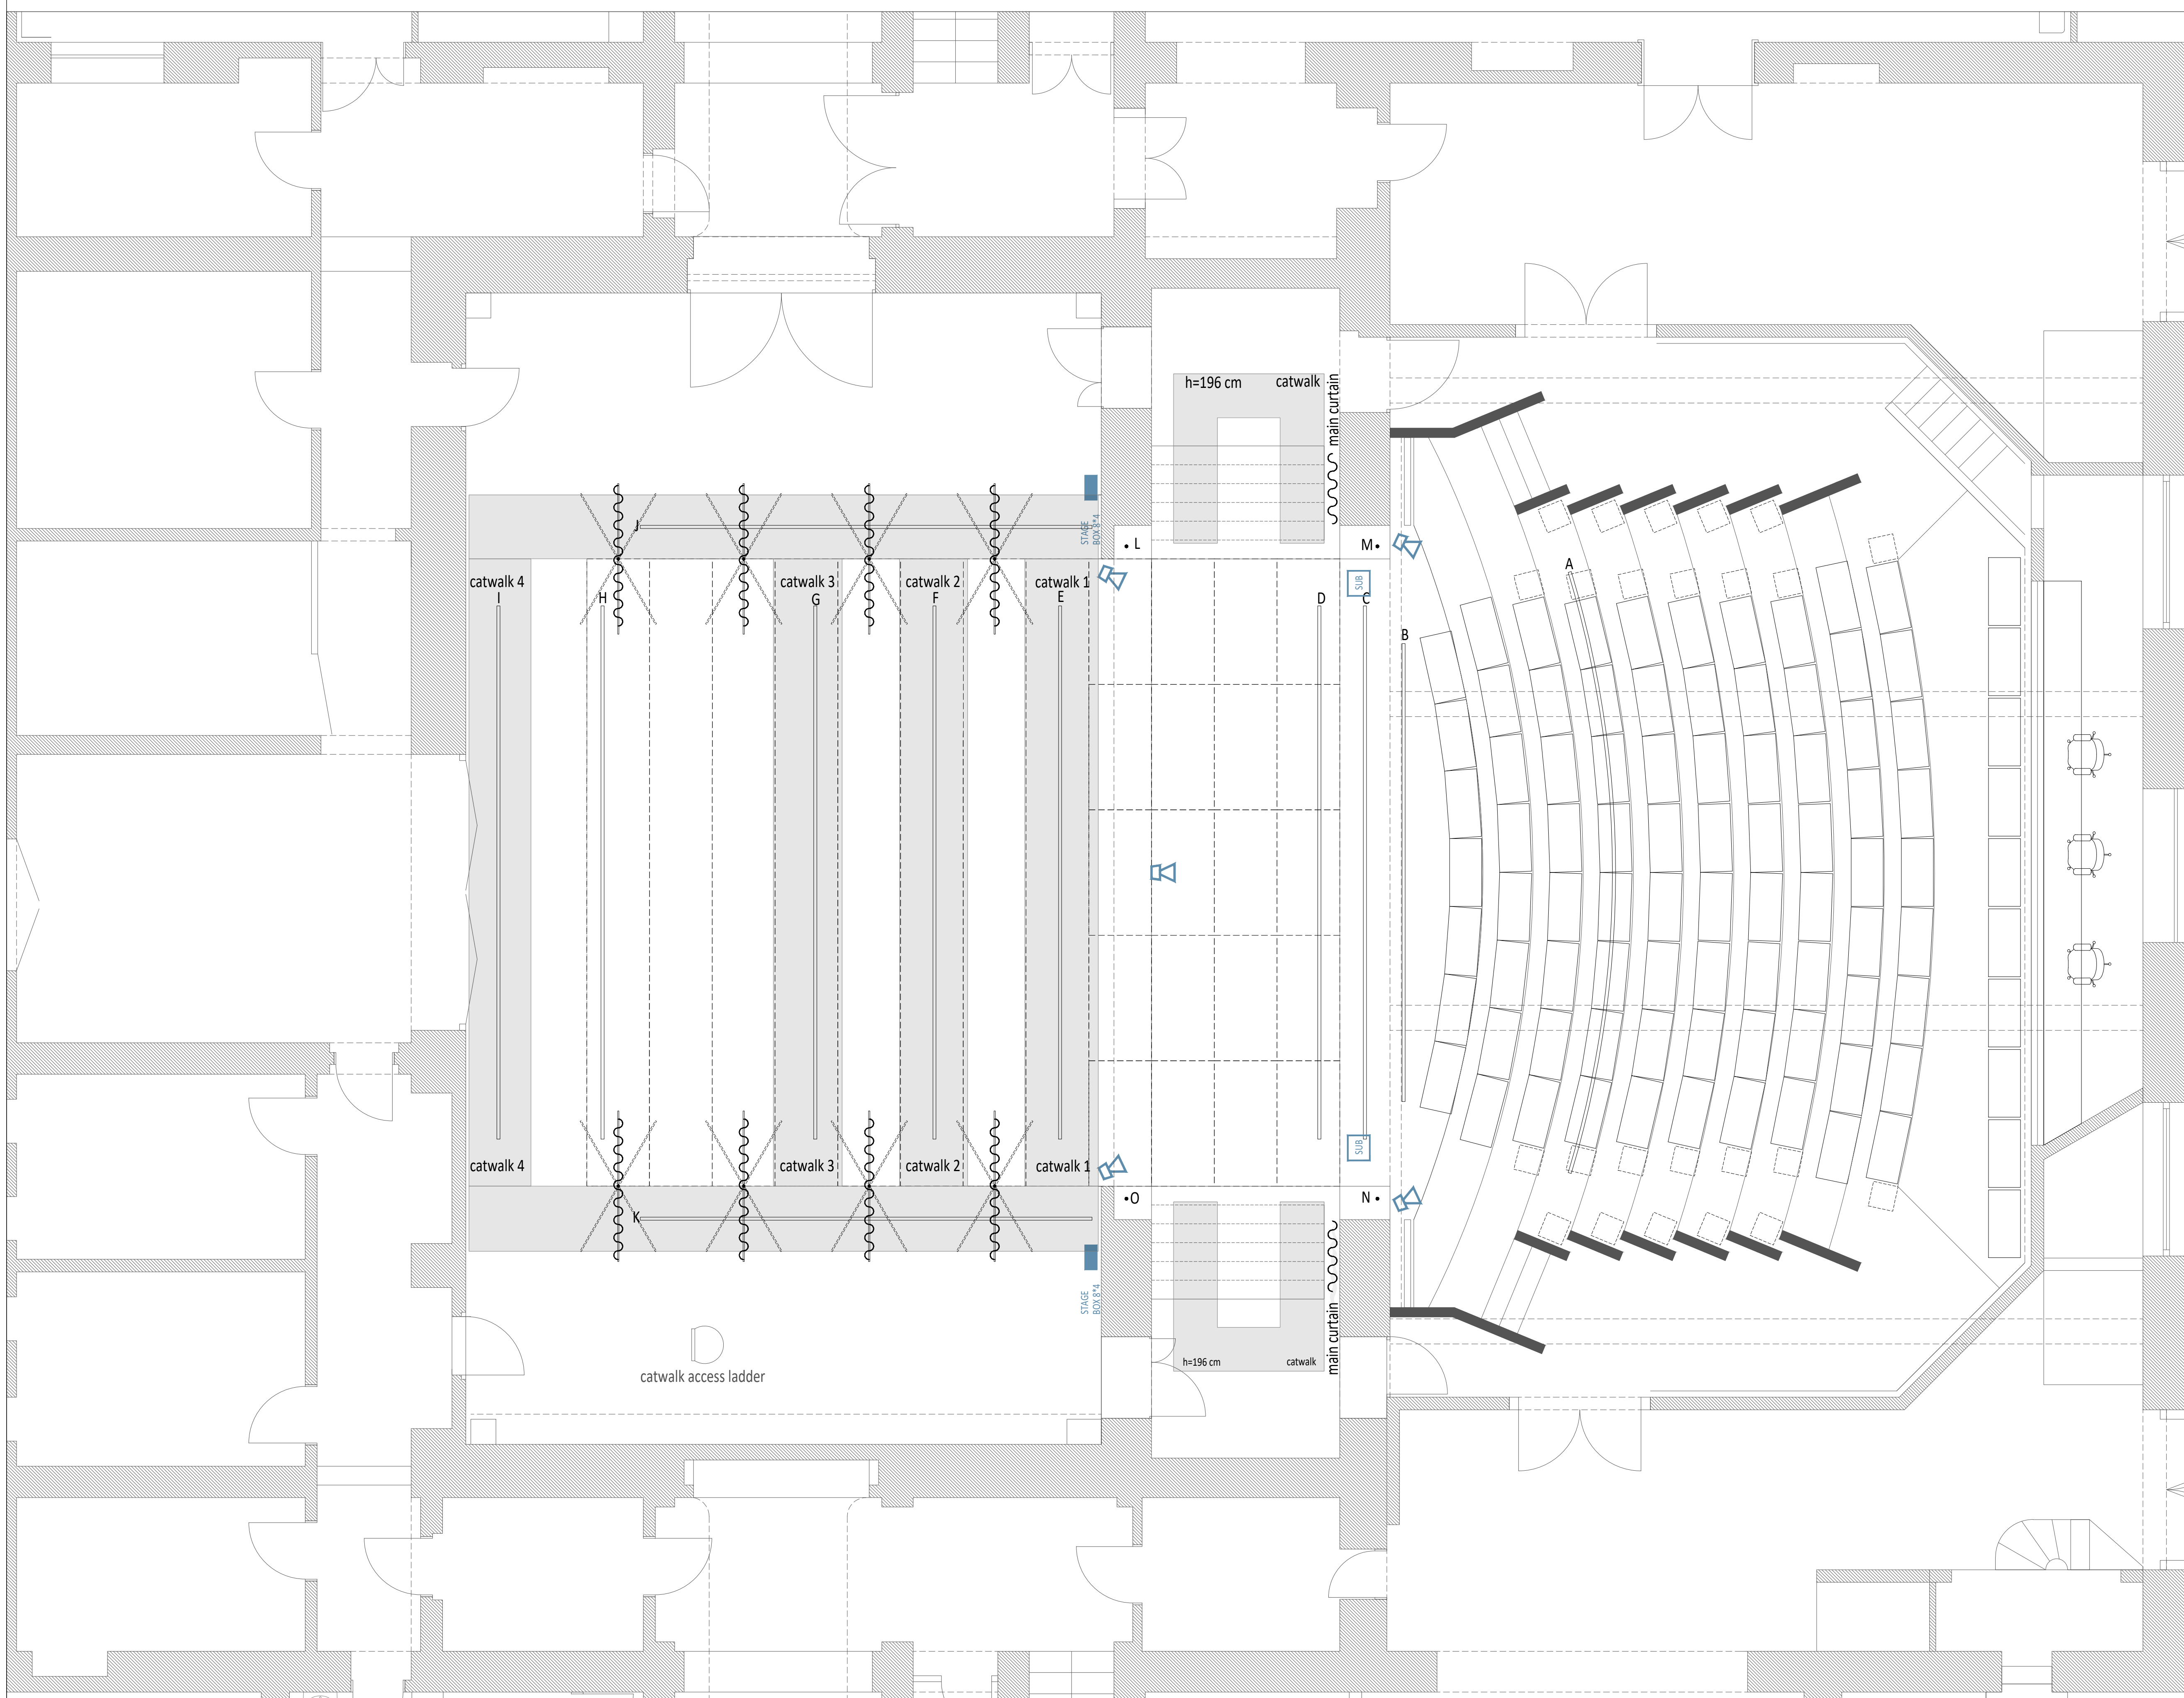

LUTKOVNO  
GLEDALIŠČE  
LJUBLJANA

LUTKOVNO GLEDALIŠČE LJUBLJANA, Krekov trg 1, 1000 Ljubljana, Slovenia

VENUE: VELIKI ODER

SOUND

date: februar 2024 scale: 1:50 page: V0 sound