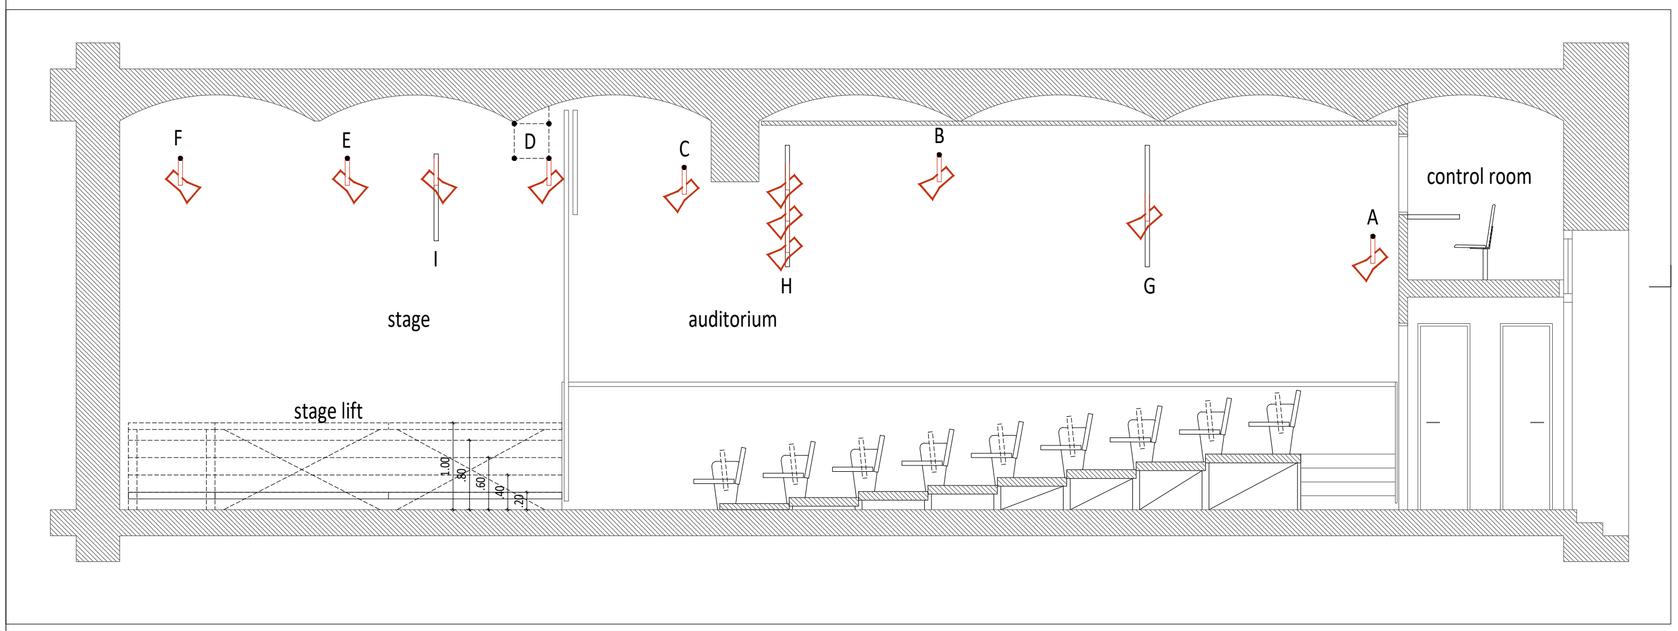

SECTION

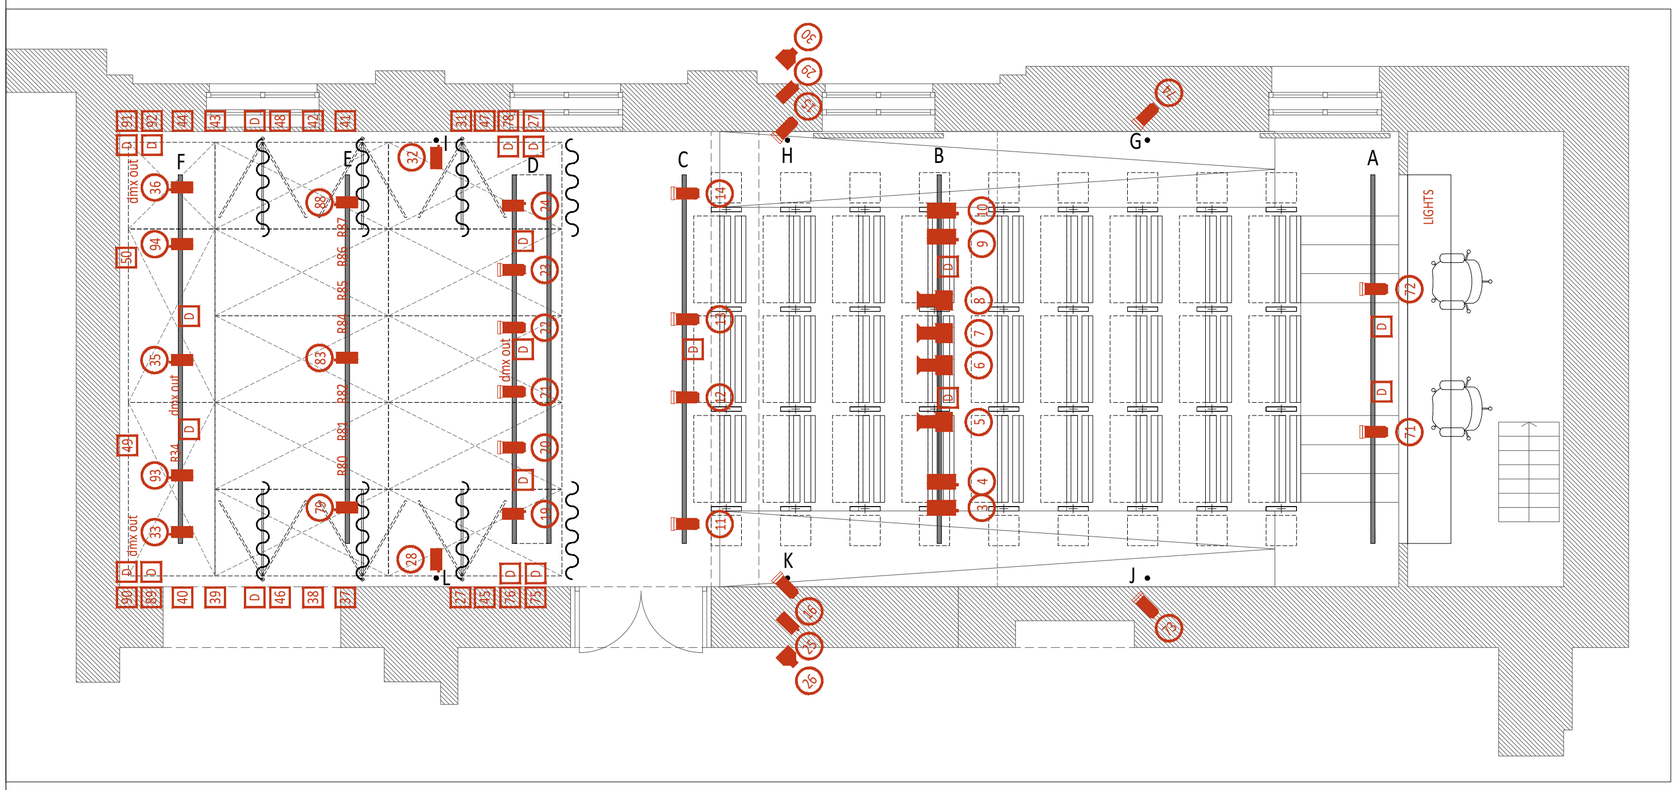

FLOOR PLAN

KEY:

- Etc profile 575w
- Adb pc 650w
- Adb pc 1000w
- Etc source four 575w
- Adb zoom profile 1000w
- Floor free channels
- 19 Flawn channels
- D Direct line

LUTKOVNO GLEDALIŠČE LJUBLJANA

LUTKOVNO GLEDALIŠČE LJUBLJANA, Krekov trg 1, 1000 Ljubljana, Slovenia

VENUE: MALI ODER

LIGHTS

date:	februar 2026	scale:	1:50	page:	**MO lights**