


### Key

- Robe spot 250
- Prolights Diamond 19
- Floor free channels
- Flawn free channels
- Floor direct line
- Flawn direct line



**LUTKOVNO  
GLEDALIŠČE  
LJUBLJANA**

Venue: OPZ	<b>Light Plot</b>
Design: LGL 8.5.2018	

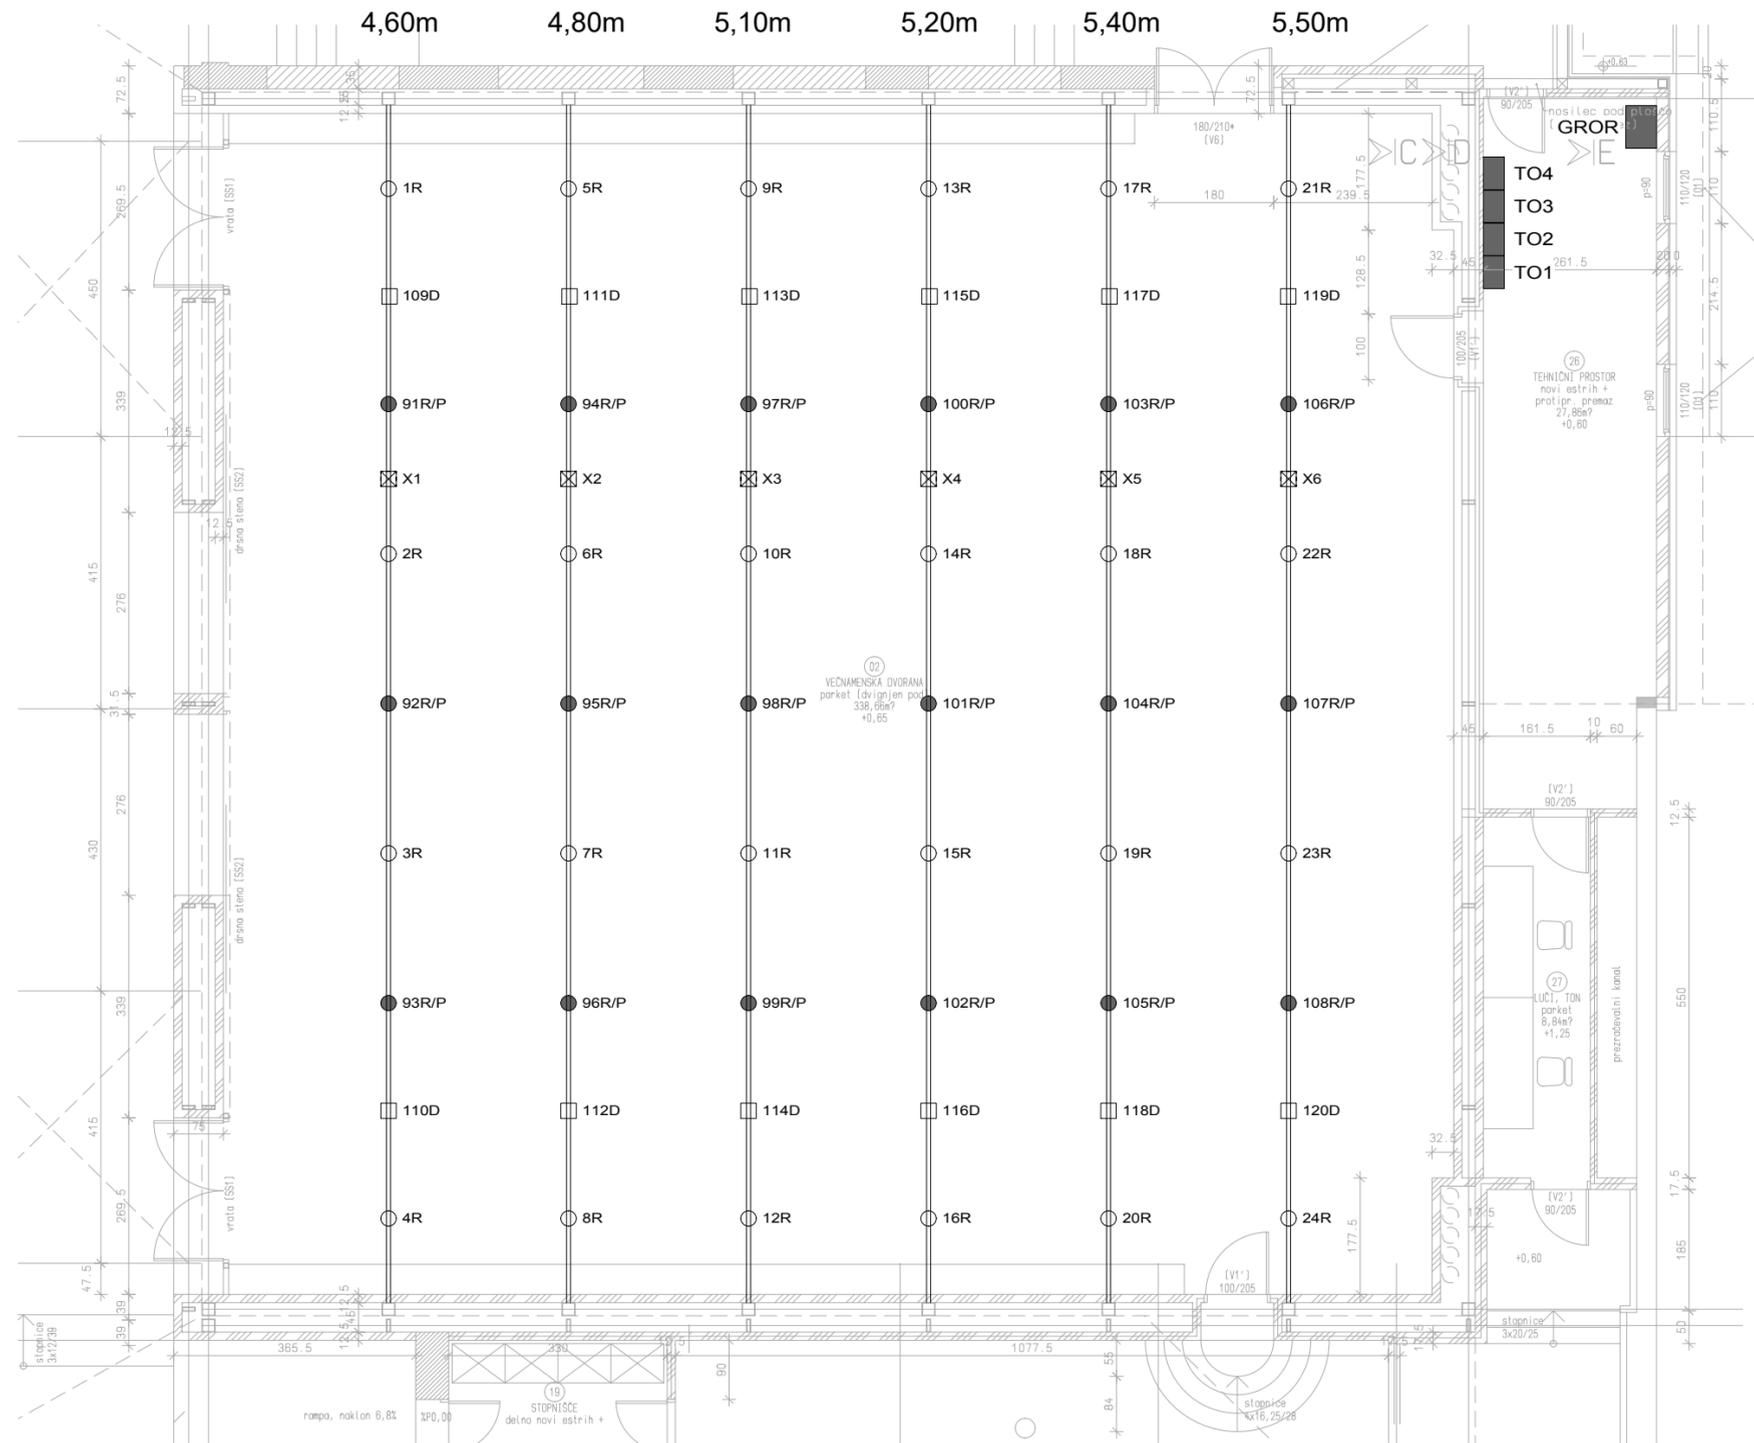

**LEGENDA SCENSKE RAZSVETLJAVE:**

OZNAKA	TIP PRIKLJUČKA	OPIS
○	1x vtičnica CEE 16A (na stropu v barvi konstrukcije)	Regulirana scenska
●	1x vtičnica CEE 16A (v barvi konstrukcije)	Regulirana splošna
□	1x vtičnica CEE 16A	Direkti scenska
⊠	Doza konek. XLR5p ženski	DMX 2x razvod
■ 1	2x CEE 16A	Podometna omarica 1
■ 2	1x CEE 16A	Podometna omarica 2
■ 3	4x CEE 16A, 2x XLR5p ženski	Podometna omarica 3
1R	številka kanala	Regulirana scenska
91R/P	številka kanala	Regulirana splošna s preklopom
109D	številka kanala	Direkti scenska
X1	številka dmx kanala	DMX 2x razvod

**TLORIS  
MANSARDA**

VSEBINA RISBE: SCENSKA RAZSVETLJAVA /RAZPORED KANALOV IN OPREME - STROP/

**ELEKTROINŠTALACIJE**

ZAP.ŠT.	OPIS SPREMEMBE	DATUM	PODPIS

Projektiranje,  
svetovanje,  
izdelava in  
vzdrževanje  
električnih naprav

Ciril BOKAL s.p.  
Graška cesta 9,  
1270 Litija

INVESTITOR: <b>MESTNA OBČINA LJUBLJANA, Mestni trg 1, Ljubljana</b>		
PROJEKT: PREUREDITEV MANSARDNIH PROSTOROV NAD LUTKOVNIM GLEDALIŠČEM V LJUBLJANI - VEČNAMENSKA DVORANA S SPREMLJAJOČIMI PROSTORI		
VSEBINA NAČRTA: ELEKTRIČNE INŠTALACIJE IN ELEKTRIČNA OPREMA	VODJA PROJEKTA: V. VRANIČAR u.d.i.a.	A-0811
FAZA: PID	ODGOVORNI PROJEKTANT: C. BOKAL i.e.	E-0269
ŠT. PROJ.: 11/2002-E	ŠT. RISBE: E - 4	PROJEKTANT:
DATUM: 02 / 2011	MERILO: 1 : 100	RISAL:

**Lights:**

Chamsys MQ80 (light console)	1 PCS
ETC CONGO KID (light cosole)	1PCS
ETC PAR Source Four ( CP60 or CP61 or CP62 ) 750 W	20 PCS
ETC ZOOM 25° - 50° 575 W	15 PCS
Spotlight Vario 12 1000 W	20 PCS
Robe ColorSpot 250AT	4 PCS
Halogen flood light 1000w	6 PCS
Prolights Daimond 19	6 PCS

**Sound:**

Soundcraft SIcompact 16	1 PCS
Allen & Heath WZ 14:4:2	1 PCS
RCF TT+ ( TTL 33A ) fixed sistem	2 PCS
RCF TTS 28A	2 PCS
Sennheiser wirelwss hand	2 PCS
Sennheiser evolutio wire mic	6 PCS

**Stage:**

Stage unit 2m x 1m ( 60cm – 120cm )	60 PCS
Black drop 10m x 5m	1 PCS
Chairs	300 PCS

**Video:**

Screen for projection 9m x 5m	1 PCS
Projector Christie 10.000 lm	1 PCS