


Objekt: Mestni dom Ljubljana  
 Uporabnik: Lutkovno gledališče Ljubljana  
 Naslov: Krekov trg 2  
 Načrt: Prerez Velikega odra  
 Merilo: 1:100  
 Projektant: Jure Žnidaršič  
 Datum: 26.06.2006




### Key

- Etc profile 575w
- Pc 1000w
- Pc 2000w
- Etc source four 575w
- Par 64
- Profile figura 12 zs
- Profile figura 12 zw
- Ciklorama flood light
- Floor free channels
- Flawn free channels
- Direct line

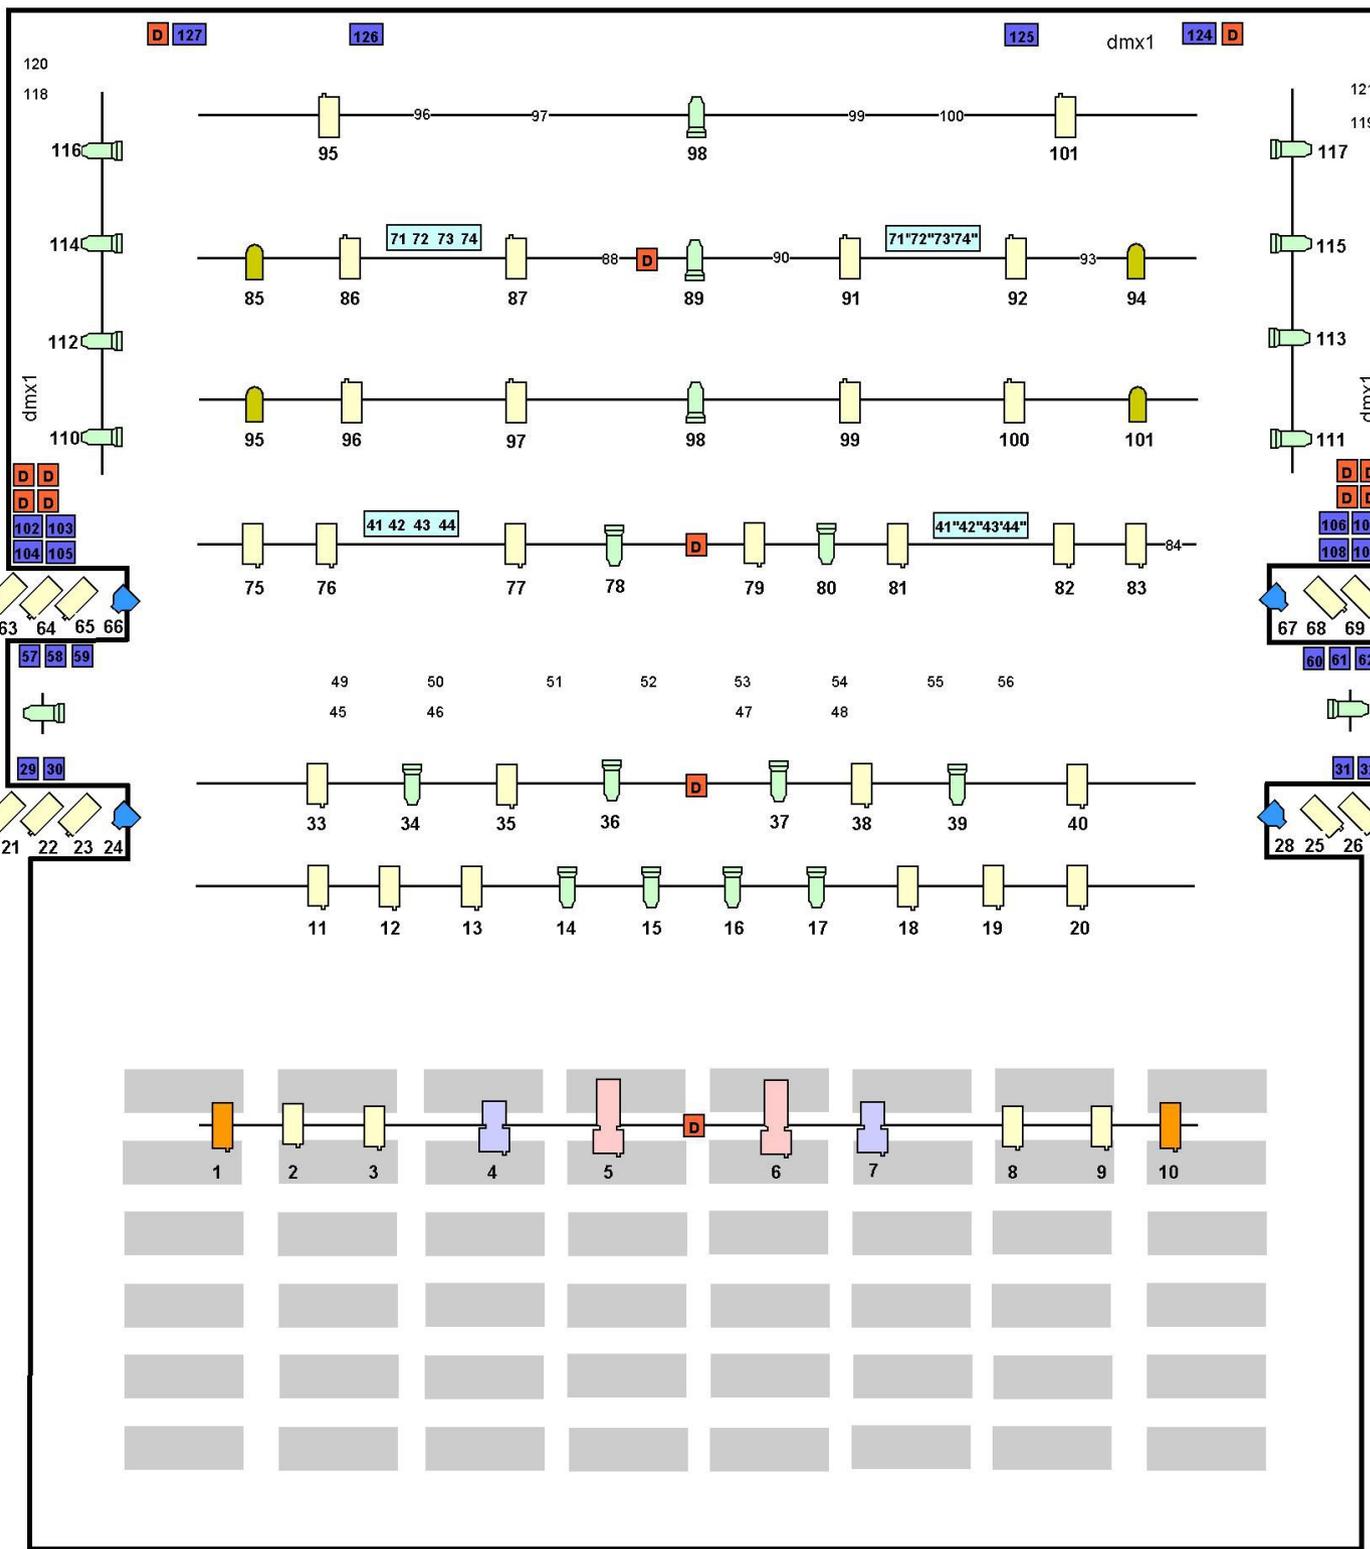

Venue: Veliki Oder	<b>Light</b>
Design: LGL	<b>Plot</b>
<b>8.5.2018</b>	

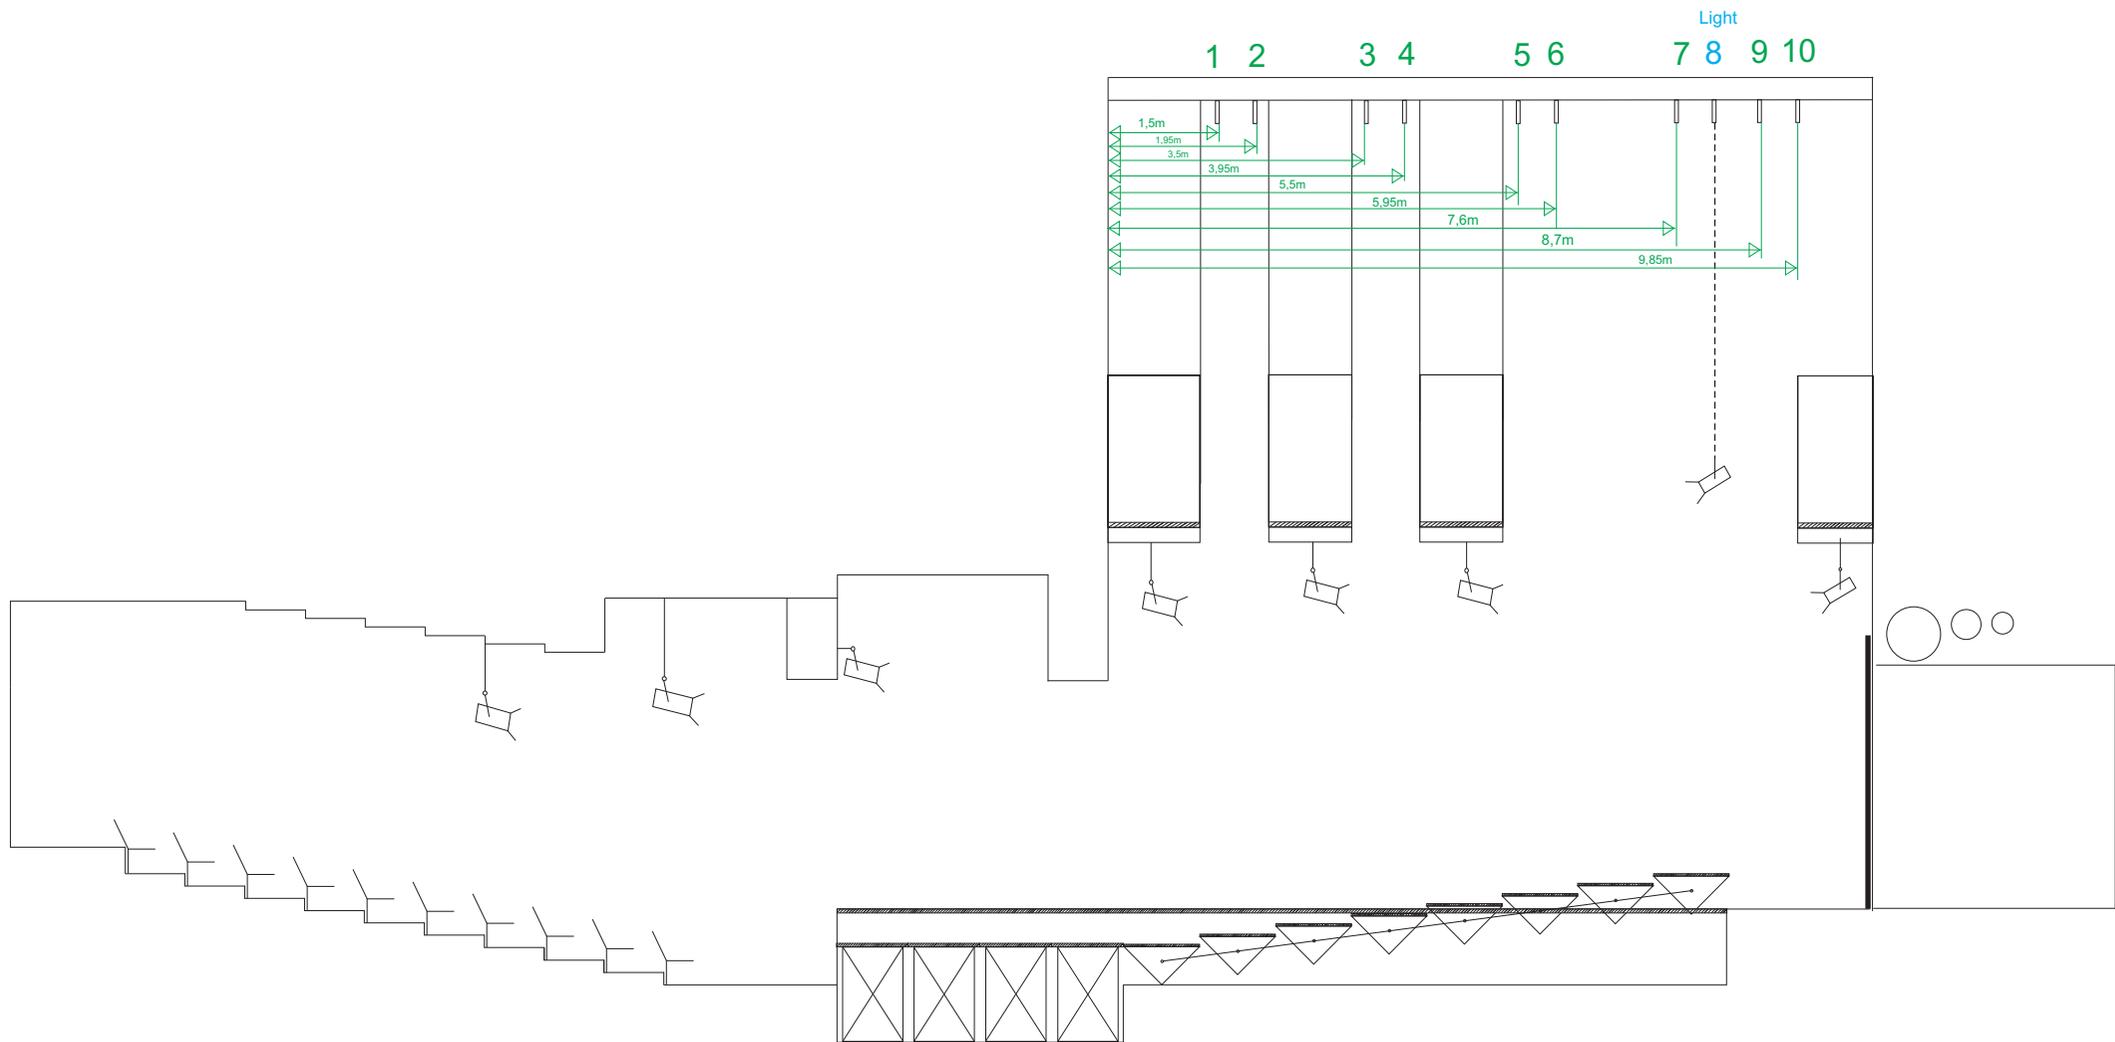

Objekt: Mestni dom Ljubljana  
 Uporabnik: Lutkovno gledališče Ljubljana  
 Naslov: Krekov trg 2  
 Načrt: Prerez Velikega odra  
 Merilo: 1:100  
 Projektant: Jure Žnidaršič  
 Datum: 26.06.2006

**LIGHTS:**

- 23 x Etc profile 575 w
- 43 x Pc 1000 W
- 2 x Pc 1000 w
- 4 x Etc source four 575 w
- 4x Par 64
- 2x Profile figura zs
- 2x Profile figura zw
- 4x Ciklorama Flood light

**SOUND:**

- L/R: 2x L-Acoustics X12 + 2x L-Acoustics SB15m
- Center: 1x L-Acoustics 108P
- Monitors: 4x Kling&Freitag CA 1001-SP
- Stagebox: 16 input channel / 8 output channel
- Digital Audio Mixer: Soundcraft Si Impact
- Onboard Effects: 4x Studio-grade Lexicon Effects engines
- 4x Digital 2-channel Receiver Sennheiser EM 6000
- 6x Pocket Transmitter Sennheiser SK 6000 with Headset Microphone HSP-4
- 2x Handheld Transmitter Sennheiser SKM 6000 with Neumann KK 205 Capsule
- 2x Shure SM57 Dynamic Microphone
- 2x Sennheiser E845 Vocal Microphone

**VIDEO PROJECTORS:**

- Panasonic – PT-D3500E XGA  
Lumens – 3.500  
Lens – 1.8-2.5
- Vivitek- D538W – 3D  
Lumens – 3.200  
Lens – 2.5-2.7  
Resolution – 1280x800
- Casio – XJ-A131  
Lumens – 2.000  
Lens – 2.2-5.7  
Resolution – 1024x768
- Hitachi – CP-WU9410  
Lumens – 8.500  
Lens – 3.5-5.3 – 1.7-2.1  
Resolution - 1920x1200
- Christie - LX1000  
Lumens – 10.000  
Lens - 0.8:1 - LCD fixed  
Lens - 2.0-2.6:1 - LCD Zoom